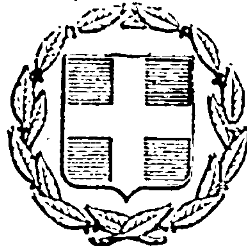


ΕΦΗΜΕΡΙΣ ΤΗΣ ΚΥΒΕΡΝΗΣ[ΕΩΣ]
ΤΗΣ ΕΛΛΗΝΙΚΗΣ ΔΗΜΟΚΡΑΤΙΑ[Σ]

ΕΝ ΑΘΗΝΑΙΣ ΤΗ, 13 ΣΕΠΤΕΜΒΡΙΟΥ 1977 | ΤΕΥΧΟΣ ΤΕΤΑΡΤΟΝ | ΑΡΙΘΜΟΣ ΦΥΛΛΟΥ 301

ΠΕΡΙΕΧΟΜΕΝΑ

ΑΠΑΛΛΟΤΡΙΩΣΕΙΣ

ΑΠΟΦΑΣΕΙΣ

ΑΝΑΚΟΙΝΩΣΕΙΣ

ΠΟΛΕΟΔΟΜΙΑ

ΔΙΑΤΑΓΜΑΤΑ

ΑΠΑΛΛΟΤΡΙΩΣΕΙΣ

ΑΠΟΦΑΣΕΙΣ

Ἀριθ. 7325 (1)

Περὶ κηρύξεως ἀναγκαστικῆς ἀπαλλοτριώσεως στὴν περιοχὴ Ἁγ. Θωμᾶ Αὐλῶνος Ν. Ἀττικῆς γιὰ στρατιωτικὲς ἀνάγκες.

Ο ΝΟΜΑΡΧΗΣ ΑΤΤΙΚΗΣ
ΔΙΑΜΕΡΙΣΜΑ ΑΝΑΤΟΛΙΚΗΣ ΑΤΤΙΚΗΣ

Ἔχοντας ὑπόψη:

1. Τὶς διατάξεις τοῦ Ν.Δ. 797/71 «περὶ ἀναγκαστικῶν ἀπαλλοτριώσεων» καθὼς καὶ τὶς διατάξεις τοῦ Β. Δ/τ[ος] ... 71 «περὶ ἁρμοδιότητος τῶν Νομαρχῶν πρὸς κήρυξιν [ἀναγ]καστικῶν τινῶν ἀπαλλοτριώσεων».

2. Τὶς διατάξεις τοῦ ἄρθρου 5 τοῦ Ν.Δ. 1147/72 «πε[ρὶ] οἰκήσεως μείζονος Πρωτευούσης».

3. Τὶς διατάξεις τοῦ Νόμου 4442/29 καὶ Γ.Σ. ΙΣΤ/19.. «περὶ κυρώσεως τοῦ ἀπὸ 21.9.1926 Ν.Δ. «περὶ στρατιωτικῶν καὶ Ναυτικῶν εἰσφορῶν καὶ ναυλώσεως» καὶ ὅπως αὐτὲς ἔχουν τροποποιηθεῖ καὶ ἰσχύουν.

4. Τὰ α) Φ. 91077/97/91912/Σ. 5736/21.7.76 καὶ β) Φ. 91077/20/230075/Σ. 1236/17.2.77 ἔγγραφα τοῦ Ἀρχηγείου τοῦ Στρατοῦ, τὰ ὁποῖα γνωμοδοτοῦν γιὰ τὴν ἀπαλλοτρίωση ἐκτάσεως 8693 μ2 στὴν περιοχὴ Αὐλῶνα Ἀττικῆς γιὰ τὶς ἀνάγκες τοῦ Στρατοῦ καὶ

5. Τὸ Φ. 9133/22/141/16.7.77 ἔγγραφο τοῦ Ὑπουργείου Ἐθνικῆς Ἀμύνης (ΓΕΘΑ 2ον), ἀποφασίζουμε:

Κηρύσσουμε ἀναγκαστικῶς ἀπαλλοτριωτέα, γιὰ δημόσια ὠφέλεια, ἔκταση 8693 μ2 κείμενη στὴν περιοχὴ Ἁγ. Θωμᾶ Αὐλῶνος Ἀττικῆς γιὰ κάλυψη στρατιωτικῶν ἀναγκῶν (Σιδηροδρομικὴ σύνδεση Στρατοπ. Αὐλῶνας μὲ τὸν Σ.Σ. Ἁγ. Θωμᾶ Ἀττικῆς) ὅπως αὐτὴ φαίνεται στὰ ἀπὸ 21.12.76 θεωρημένα κτηματολογικὸ διάγραμμα καὶ πίνακα τῆς Γ.Υ.Σ.

Τῆς ἐκτάσεως, ποὺ ἀπαλλοτριώνεται φέρονται ὡς εἰκαζόμενοι ἰδιοκτῆτες οἱ Δημήτριος Κ. Νάνος, Γεώργιος Ἀν. Κατσίλας, Γεώργιος Γ. Βόγκλης, Κίμων Δ. Μπεζεδιάκης κλπ.

Ἡ ἀπαλλοτρίωση κηρύσσεται ὑπὲρ τοῦ Δημοσίου, μὲ δαπάνες τοῦ Ταμείου Ἐθνικῆς Ἀμύνης.

Ἡ ἀπόφαση αὐτὴ νὰ δημοσιευθεῖ στὴν Ἐφημερίδα τῆς Κυβερνήσεως.

Ἁγ. Παρασκευή, 16 Ἰουλίου 1977


Ὁ Ἀναπληρωτὴς Νομάρχης
ΝΙΚΗΤΑΣ Γ. ΚΩΒΑΙΟΣ


ΚΤΗΜΑΤΟΛΟΓΙΚΟΝ ΔΙΑΓΡΑΜΜΑ ΕΙΚΑΖΟΜΕΝ

Τῆς ὑπό ἀπαλλοτρίωσιν, διά στρατιωτικάς ἀνάγκας κατ' ἄρθρον 2 τοῦ Ν

κειμένης εἰς τήν περιοχήν ΑΓΙΟΥ ΘΩΜΑ ΑΥΛΩΝΟΣ κοινότητος ΑΥ

Κλίμαξ 1:1000

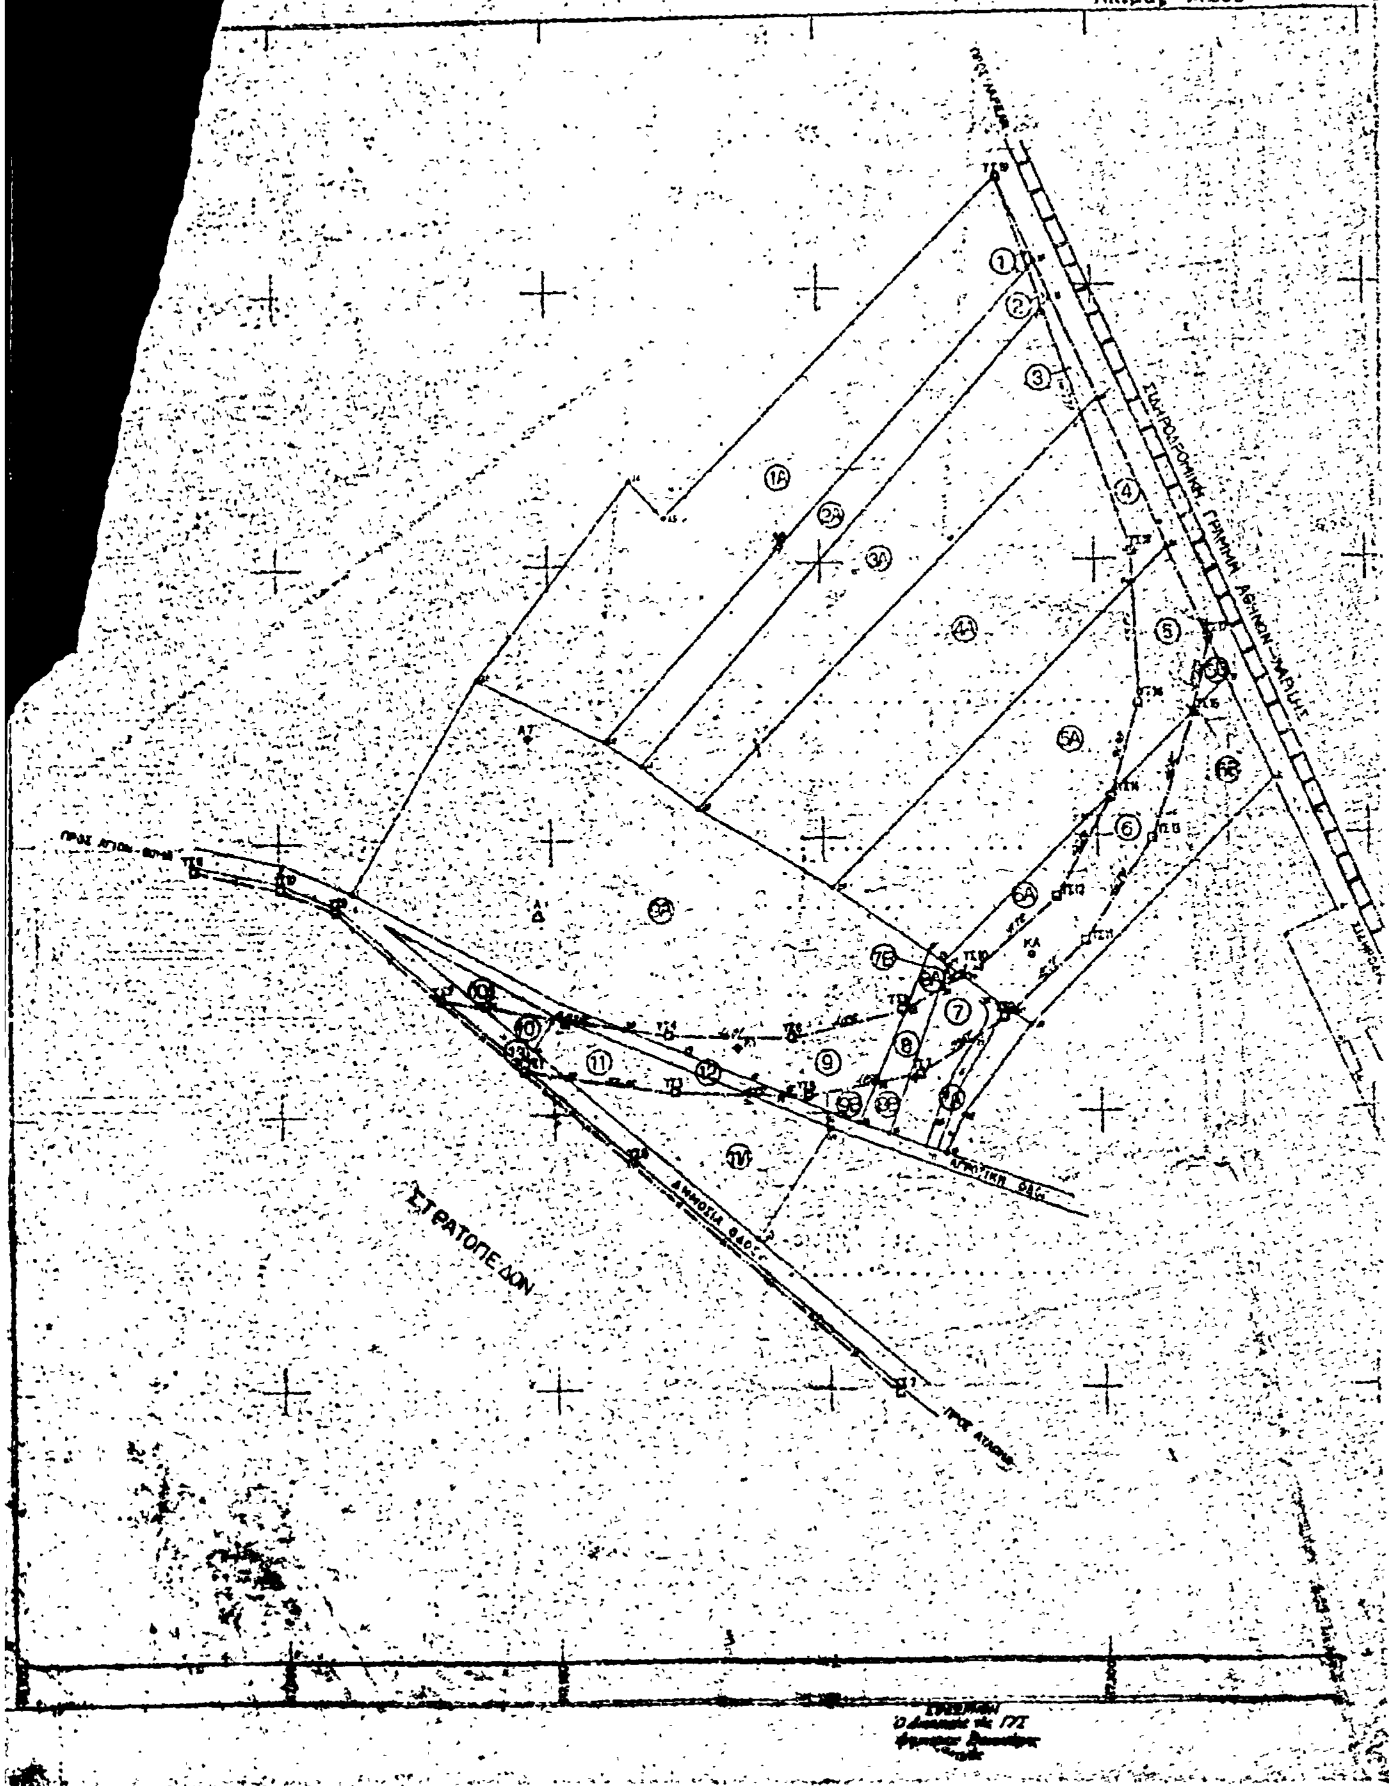

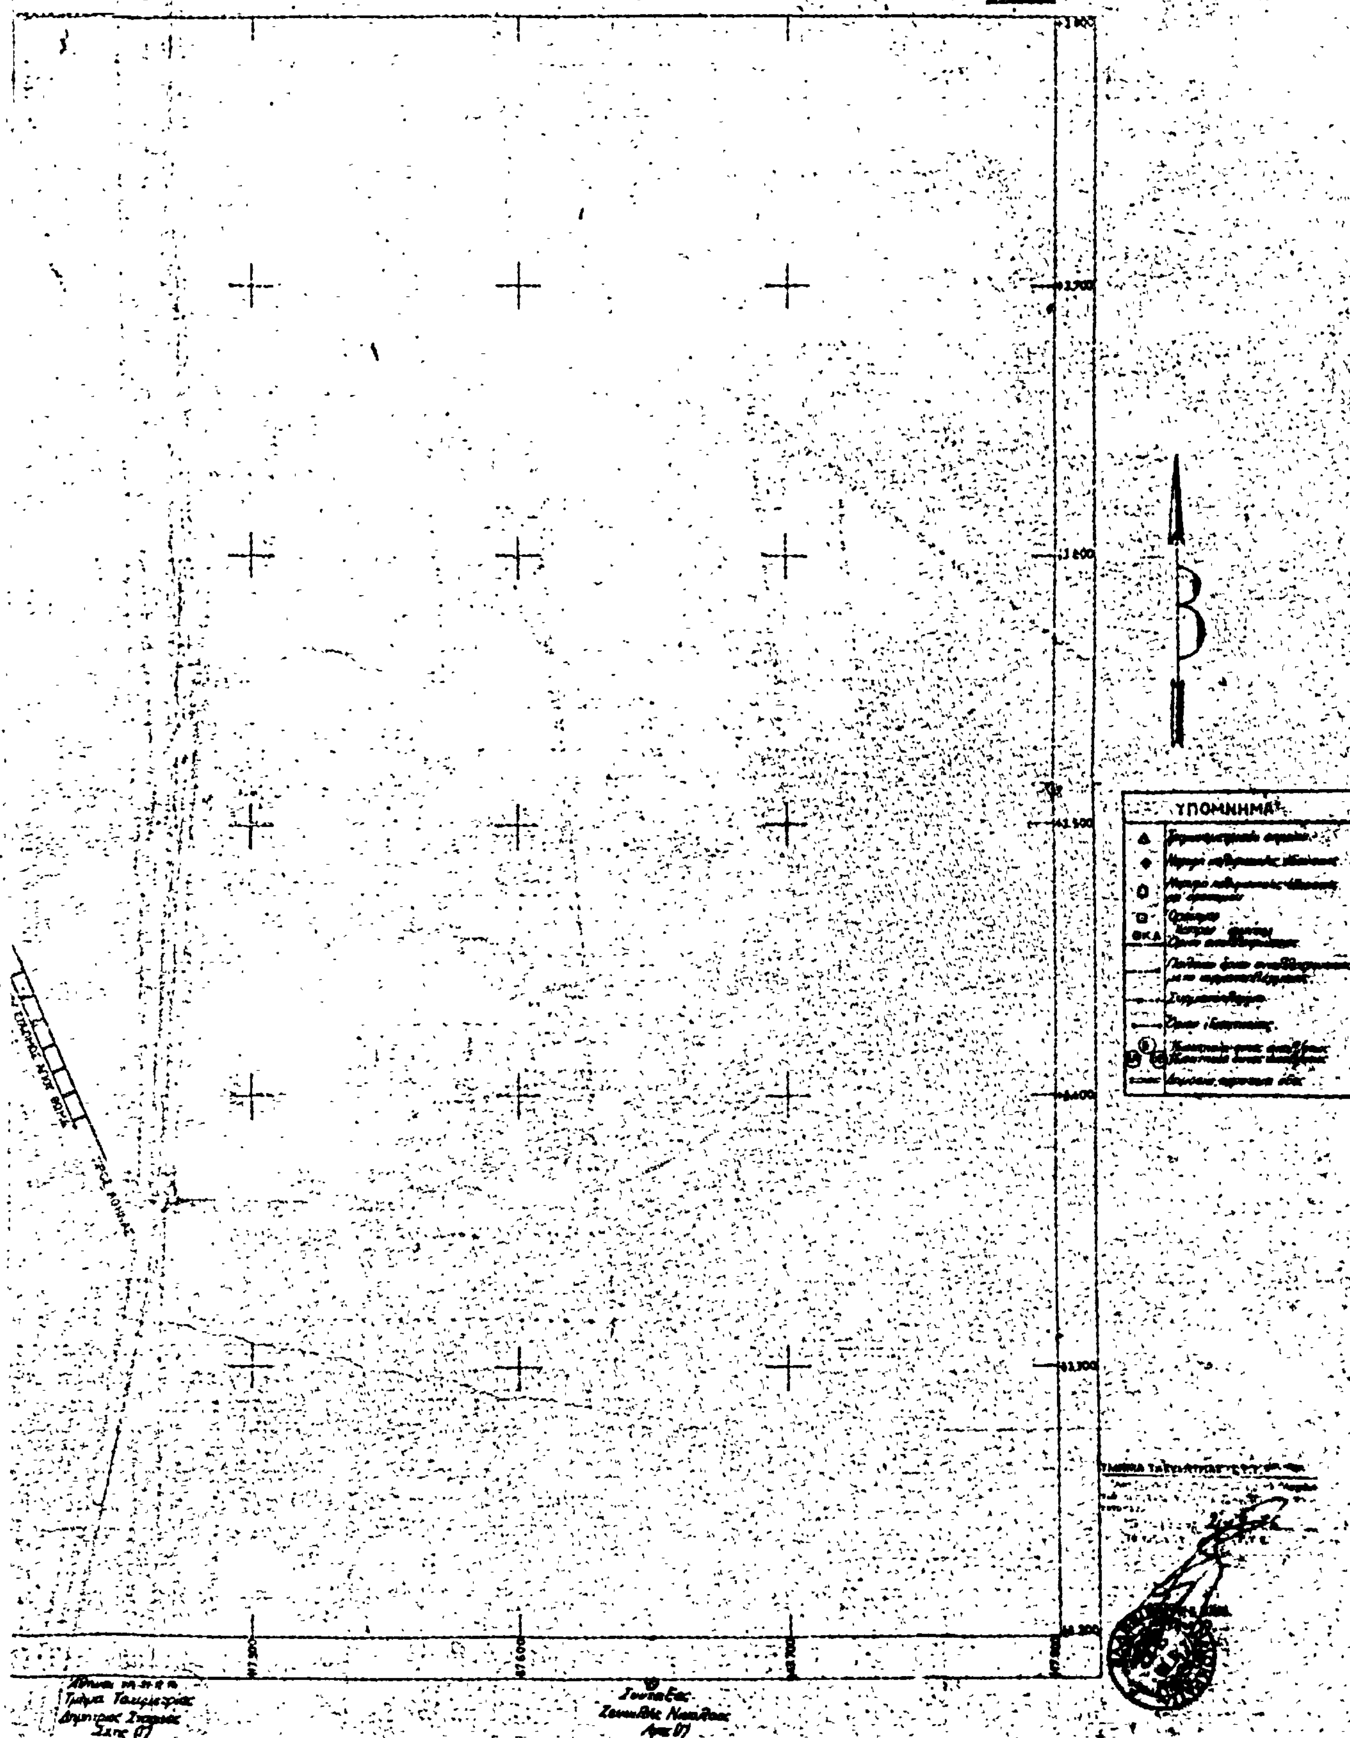
ΩΝ ΙΔΙΟΚΤΗΤΩΝ
797/71, εκτάσεως εμβαδού
ΛΩΝΟΣ του νομού ΑΤΤΙΚΗΣ
1007
ΥΠΟΜΝΗΜΑ

'Αριθ. Τ. 5203 (2)

Περὶ κηρύξεως ἀναγκαστικῆς ἀπαλλοτριώσεως ἐκτάσεως 1080 μ2 κειμένης στὸν οἰκισμὸ Κομποθεκράτων περιοχῆς Δήμου 'Αργοστολίου πρὸς διαπλάτυνση τμήματος τῆς ὑπ' ἀριθ. 3 ἐπαρχιακῆς ὁδοῦ Σπηλίων-Λακύθρας-Μεταξάτων.

Ο ΝΟΜΑΡΧΗΣ ΚΕΦΑΛΛΗΝΙΑΣ

"Εχοντας ὑπόψη:

1. Τὶς διατάξεις τοῦ Ν. 3200/55 «περὶ διοικητικῆς ἀποκεντρώσεως» ὅπως αὐτὲς τροποποιήθηκαν καὶ συμπληρώθηκαν μεταγενέστερα.

2. Τὶς διατάξεις τοῦ 797/1971 Ν. Δ/τος «περὶ ἀναγκαστικῶν ἀπαλλοτριώσεων» σὲ συνδυασμὲ πρὸς αὐτὲς τοῦ 139/71 Β. Δ/τος «περὶ τῆς ἁρμοδιότητος τῶν Νομαρχῶν πρὸς κήρυξιν ἀναγκαστικῶν τινων ἀπαλλοτριώσεων».

3. Τὸ γεγονὸς ὅτι οἱ κύριοι τῆς πρὸς ἀπαλλοτρίωση ἐκτάσεως δὲν ἀποδέχονται τὴν πώληση αὐτῆς πρὸς τὸ δημόσιο.

4. Τὴν ὑφισταμένη ἀνάγκη διαπλατύνσεως τῆς ἀνωτέρω ὁδοῦ γιὰ λόγους κοινῆς ὠφελείας στὴν προαναφερομένη θέση.

5. Τὶς διατάξεις τοῦ ἄρθρου 23 τοῦ Π. Δ/τος τῆς 25/28 Νοεμβρίου 1929 «περὶ κωδικοποιήσεως τῶν περὶ κατασκευῆς καὶ συντηρήσεως ὁδῶν κειμένων διατάξεων».

6. Τὴν σύμφωνη γνώμη τοῦ Περιφ/κοῦ Συμβουλίου Δημ. "Εργων τμήματος Νομοῦ Κεφαλληνίας «περὶ τῆς ὑφισταμένης ἀνάγκης ἀπαλλοτριώσεως τῆς ἀνωτέρω ἐκτάσεως γιὰ λόγους κοινῆς ὠφελείας ὅπως αὐτὴ διατυπώθηκε στὴν 76 ἀπὸ 21.7.77 πράξη αὐτοῦ, ἀποφασίζουμε:

Κηρύσσουμε ἀναγκαστικῶς ἀπαλλοτριωτέα, λόγῳ δημοσίας ὠφελείας, δηλαδὴ πρὸς βελτίωση ἐπικίνδυνων θέσεων τμήματος τῆς 3 ἐπαρχ. ὁδοῦ Σπηλίων-Λακύθρας-Μεταξάτων, οἰκοπεδικὴ ἔκταση ποὺ ἀποτελεῖται ἀπὸ τμήματα παροδίων ἰδιοκτησιῶν ὁλικοῦ ἐμβαδοῦ 1080 μ2 τὰ ὁποῖα βρίσκονται στὸν οἰκισμὸ Κομποθεκράτων, ὅπως αὐτὴ φαίνεται στὸ ἀπὸ 13.6.77 κτηματολογικὸ διάγραμμα μὲ τὸ σχετικὸ κτηματολογικὸ πίνακα ποὺ σύνταξε ἡ ὑπομηχανικὸς Μαρία 'Αντωνάτου καὶ θεωρήθηκε στὶς 15.6.77 ἀπὸ τὸ Δ/ντὴ Τεχνικῶν Υπηρεσιῶν Νομαρχίας Κεφαλληνίας.

Στὴν ἀπαλλοτριούμενη ἔκταση προβάλλουν δικαιώματα κυριότητας οἱ Μπεριάτος Δημήτριος τοῦ Σπυρίδωνα, Γαλιατσάτος 'Απόστολος καὶ Σπῦρος τοῦ Διονυσίου καὶ ἡ 'Αμβροσιάτου Σοφία χήρα Νικολάου ὅπως φαίνεται στὸ οἰκεῖο κτηματολογικὸ πίνακα.

'Η ἀπαλλοτρίωση κηρύσσεται ὑπὲρ τοῦ Δημοσίου καὶ μὲ δαπάνες τοῦ Νομαρχιακοῦ Ταμείου Κεφαλληνίας, ἡ δὲ ἀπαιτούμενη κατὰ προσέγγιση ἀξία τῶν ἀπαλλοτριουμένων ἀκινήτων ὑπολογίζεται στὸ ποσὸ τῶν 65.000 δρχ. περίπου.

'Η ἀπόφαση αὐτὴ νὰ δημοσιευθεῖ στὴν 'Εφημερίδα τῆς Κυβερνήσεως.

'Αργοστόλι, 1 Αὐγούστου 1977

'Ο Νομάρχης

Κ. ΚΡΙΤΣΙΝΗΣ

'Αριθ. ΕΣ. 19804 (3)

Περὶ ἀναγκαστικῆς ἀπαλλοτριώσεως κτήματος ὑπὲρ Κοινότητας "Ανω Βόλου Ν. Μαγνησίας.

Ο ΝΟΜΑΡΧΗΣ ΜΑΓΝΗΣΙΑΣ

Μὲ τὴ 19804/27.7.77 ἀπόφαση τοῦ Νομάρχη Μαγνησίας, ποὺ ἐκδόθηκε σύμφωνα μὲ τὶς διατάξεις τῶν ἄρθρων 207 καὶ 208 τοῦ Π.Δ. 933/1975, σὲ συνδυασμὸ μὲ τὶς διατάξεις τοῦ Ν.Δ. 797/1971 «περὶ ἀναγκ. ἀπαλλοτριώσεων» ἐγκρίθηκε ἡ 16/1977 ἀπόφαση τοῦ Κοιν. Συμβουλίου "Ανω Βόλου περὶ ἀναγκαστικῆς ἀπαλλοτριώσεως κτήματος κληρονόμων 'Αποστόλ. Καρακασταινῆ, κειμένου στὴ Διοικητ. Περιφέρεια τῆς Κοινότητας Πορταριᾶς, ἐκτάσεως 542 τ.μ. καὶ ἀξίας 13.560 δρχ. ὑπὲρ τῆς Κοινότητος "Ανω Βόλου καὶ μὲ δαπάνες της, γιὰ τὴν ὁλοκλήρωση τοῦ ἀπαραίτητου ἔργου ὑδρομαστεύσεως πηγῶν «Κουτσολία» πρὸς ἐνίσχυση τοῦ Κοινοτικοῦ ὑδραγωγείου.

'Η ἀπόφαση αὐτὴ νὰ δημοσιευθεῖ στὴν 'Εφημερίδα τῆς Κυβερνήσεως.

Βόλος, 27 'Ιουλίου 1977

'Ο Νομάρχης

ΒΑΣ. ΑΝΑΣΤΑΣΙΑΔΗΣ

'Αριθ. 41653 (4)

Περὶ κηρύξεως ὡς ἀναδασωτέας διακατεχομένης δασικῆς ἐκτάσεως ἐμβαδοῦ 70 στρεμ. κειμένης εἰς τὴν περιφέρειαν Κοινότητος Κ. Βαρσαμόνερο, Ν. Ρεθύμνης.

Ο ΝΟΜΑΡΧΗΣ ΡΕΘΥΜΝΗΣ

"Εχοντες ὑπ' ὄψει:

1. Τὰς διατάξεις τοῦ Νόμου 3200/55 «περὶ Διοικητικῆς 'Αποκεντρώσεως», ἐν συνδυασμῷ πρὸς τὰς τοιαύτας τοῦ Ν.Δ. 532/70 «περὶ συμπληρώσεως τῶν διατάξεων «περὶ Διοικητικῆς 'Αποκεντρώσεως» καὶ ὁμοίας τοῦ Β.Δ. 709/70 «περὶ καθορισμοῦ τῶν διατηρουμένων ὑπὲρ Υπ. Γεωργίας κλπ. ἁρμοδιοτήτων».

2. Τὰς διατάξεις τῶν ἄρθρων 24 καὶ 117 τοῦ ἐν ἰσχύι Συντάγματος τῆς Χώρας.

3. Τὰς διατάξεις τῶν ἄρθρων 188 καὶ 191 τοῦ Ν.Δ. 86/69 «περὶ Δασικοῦ Κώδικος».

4. Τὸ ἄρθρον 19 παρ. 2 τοῦ Ν. 248/1976 «περὶ φύλλου καταγραφῆς Μητρώου ἰδιοκτησίας καὶ ὁριοθεσίας τῶν δασικῶν ἐκτάσεων καὶ προστασίας τῶν Δημ. Δ. ἐκτάσεων».

5. Τὰς ὑπ' ἀριθ. α) 5684/499/ἐγκ.48/11.2.71 Δ/γὴν Υπ. Γεωργίας «περὶ προϋποθέσεων καὶ διαδικασίας κηρύξεως ἐκτάσεων ὡς ἀναδασωτέρων καὶ ἄρσεως ἀναδασώσεως, β) 88854/7483/ἐγκ. 104/1.10.75 καὶ 114812/2946/ἐγκ. 154/24.12.75 Δ/γὰς Υπ. Γεωργίας «περὶ ἐφαρμογῆς διατάξεων ἀφορωσῶν ἀναδασωτέας ἐκτάσεις», γ) 10582/539/13.2.76 διευκρινιστικὴν Δ/γὴν Υπ. Γεωργίας, δ) 215696/1451/9.5.77 καὶ 217606/1610/13.6.77 διαταγὰς Υπ. Γεωργίας «περὶ κηρύξεως καιομένων δασικῶν ἐκτάσεων ὡς ἀναδασωτέων».

6. Τὸ γεγονὸς ὅτι τὴν 1.7.77 ἐξερράγη πυρκαϊὰ μὲ ἀποτέλεσμα νὰ ἀποψιλωθῇ ἔκτασις δασικὴ ἐμβαδοῦ 70 στρεμ. κειμένης εἰς θέσιν ΑΜΠΙΓΑΝΕ περιοχῆς Κάτω Βαρσαμόνερο, Ν. Ρεθύμνης, ἀποφασίζομεν:

Κηρύσσομεν ὡς ἀναδασωτέαν τὴν διακατεχομένην ὑπὸ τοῦ Νικολάου Γ. Μανουσέλη κατοίκου χωρίου Κ. Βαρσαμονέρου τῆς Κοινότητος Κ. Βαρσαμονέρου Ν. Ρεθύμνης δασικὴν ἔκτασιν ἐμβαδοῦ 70 στρεμ. κειμένην εἰς θέσιν 'Αμπιγανὲ περιοχῆς χωρίου Κ. Βαρσαμόνερο καὶ Κοινότητος Κ. Βαρσαμόνερο Ν. Ρεθύμνης, ἥτις ἐκαλύπτετο ὑπὸ θάμνων (ἀστυβίδες καὶ ἀσπάλαθοι) καὶ κατεστράφη ὁλοσχερῶς κατὰ τὴν ἐπισυμβᾶσαν πυρκαϊὰν τὴν 1.7.77 ἐπὶ σκοπῷ ἐπανεγκαταστάσεως τῆς ὑπαρχούσης βλαστήσεως, διὰ προστατευτικούς, αἰσθητικούς, ὑγιεινοὺς καὶ ἐξωραϊστικοὺς λόγους.

'Η ἐν λόγῳ ἔκτασις ἐμφαίνεται εἰς τὸ συνημμένον σχεδιάγραμμα κλίμακος 1 : 5.000 τῆς Δ/νσεως Δασῶν Ρεθύμνης, ὅπερ ἀποτελεῖ ἀπανόσπαστον μέρος τῆς παρούσης καὶ ὁρίζεται ὡς ἑξῆς:

'Ανατολικῶς: Μὲ δασικὴν διακατεχομένην ἔκτασιν τοῦ ἰδίου.

Δυτικῶς: Δασικὴν διακατεχομένην ἔκτασιν τοῦ ἰδίου.

Βορείως: Ρέμμα.

Νοτίως: Δασικὴν ἔκτασιν διακατεχομένην τοῦ ἰδίου.

'Η παροῦσα δημοσιευθήτω διὰ τῆς 'Εφημερίδος τῆς Κυβερνήσεως.


'Εν Ρεθύμνῳ τῇ 21 'Ιουλίου 1977

'Ο Νομάρχης

ΑΘΑΝ. ΣΠΥΡΟΠΟΥΛΟΣ




Κλίμαξ 1:5.000

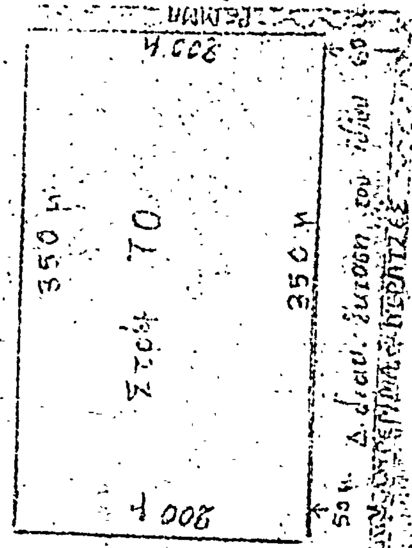

350 μ
350 μ
200 μ
Στρέμ. 70
ΡΕΜΑ

Κλίμαξ 1:50.000
ΚΡΗΤΙΚΟ ΠΕΛΑΓΟΣ
ΡΕΜΑ ΝΕΡΑΤΖΕΣ
ΧΑΝΙΑ

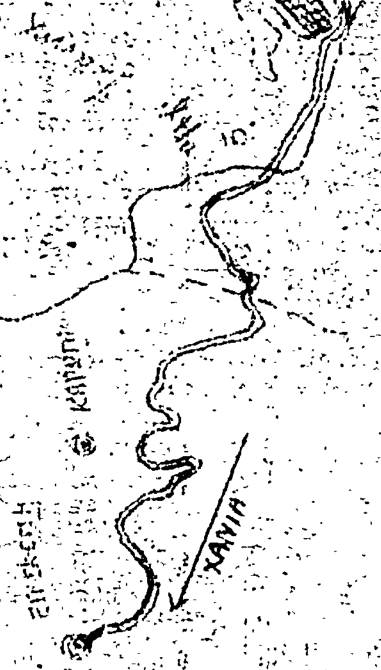



ΙΩΑΝ. Ε. ΠΥΡΟΠΟΥΛΟΣ
Π. ΚΑΠΙΤΑΣ

ΑΝΑΚΟΙΝΩΣΕΙΣ

Ἀριθ. Γ/Φ. 978/41090 (5)

Περὶ εἰδοποιήσεως γιὰ τὴν παρακατάθεση ἀποζημιώσεως ἀπὸ ἀναγκαστικὴ ἀπαλλοτρίωση, ἀκινήτου στὴν Ἀθήνα, ὁδὸς Ἑρμοῦ, γιὰ ἀρχαιολογικοὺς σκοπούς.

Ο ΥΠΟΥΡΓΟΣ ΠΟΛΙΤΙΣΜΟΥ ΚΑΙ ΕΠΙΣΤΗΜΩΝ

1. Σύμφωνα μὲ τὶς διατάξεις τῶν ἄρθρων 7 καὶ 8 τοῦ Ν.Δ. 797/1971 «περὶ ἀναγκαστικῶν ἀπαλλοτριώσεων», πληροφοροῦμε ὅσους:

Ἔχουν δικαιώματα κυριότητας ἢ ἄλλα ἐμπράγματα δικαιώματα στὸ ἀκίνητο, ποὺ ἀπαλλοτριώθηκε δυνάμει τῆς Π. 21287/10338/25.1.1973 κοινῆς Ὑπουργικῆς ἀποφάσεως τῶν Ὑπουργῶν Οἰκονομικῶν καὶ Πολιτισμοῦ καὶ Ἐπιστημῶν μῶν (ΦΕΚ 40/13.2.1973 τ.Δ') γιὰ ἀρχαιολογικοὺς σκοποὺς στὴν Ἀθήνα, ὁδὸς Ἑρμοῦ 134.

β) Ἔχουν ἐγγράψει ὑποθήκη ἢ ἔχουν ἐπιβάλλει κατάσχεση ἢ μὲ ὁποιοδήποτε τρόπο διεκδικοῦν τὸ ἀκίνητο ποὺ ἀπαλλοτριώθηκε, ὅτι ἡ ἀποζημίωση ποὺ καθόσισε τὸ Ἐφετεῖο Ἀθηνῶν μὲ τὴν ἀπόφασή του ἀριθμὸς 1719/1975 γιὰ τὸ ἀκίνητο καὶ γιὰ τὰ ὑπερκείμενα αὐτοῦ, ὅπως αὐτὰ φαίνονται στὸ κτηματολογικὸ διάγραμμα, ποὺ συνοδεύει τὴν ἀπόφαση ἀπαλλοτριώσεως καὶ στὸ σχετικὸ κτηματολογικὸ πίνακα, ἔχει κατατεθεῖ στὸ Ταμεῖο Παρακαταθηκῶν καὶ Δανείων (κεντρικὴ Ὑπηρεσία) καὶ ἔχει ἐκδοθεῖ γραμμάτιο συστάσεως παρακαταθήκης ἀριθμὸς 463485/29.7.1977 γιὰ δέκα ἑκατομμύρια ὀγδόντα ἕξ χιλιάδες ὀκτακόσιες (10.086.800) δραχμές.

2. Ἡ ἀποζημίωση αὐτὴ εἶναι ἀποδοτέα στοὺς δικαιούχους ποὺ θὰ ἀναγνωρισθοῦν σύμφωνα μὲ τὸ Νόμο.

Ἡ ἀπόφαση αὐτὴ νὰ δημοσιευθεῖ στὴν Ἐφημερίδα τῆς Κυβερνήσεως.

Ἀθῆναι 5 Αὐγούστου 1977

Μὲ ἐντολὴ Ὑπουργοῦ
Ὁ Δ/ντὴς Ἀρχαιοτήτων
ΓΡ. ΚΩΝΣΤΑΝΤΙΝΟΠΟΥΛΟΣ

Ἀριθ. Γ/Φ. 978/41596 (6)

Περὶ εἰδοποιήσεως γιὰ τὴν παρακατάθεση ἀποζημιώσεως ἀπὸ ἀναγκαστικὴ ἀπαλλοτρίωση, ἀκινήτου γιὰ ἀρχαιολογικοὺς σκοπούς.

Ο ΥΠΟΥΡΓΟΣ ΠΟΛΙΤΙΣΜΟΥ ΚΑΙ ΕΠΙΣΤΗΜΩΝ

1. Σύμφωνα μὲ τὶς διατάξεις τῶν ἄρθρων 7 καὶ 8 τοῦ Ν.Δ. 797/1971 «περὶ ἀναγκαστικῶν ἀπαλλοτριώσεων», πληροφοροῦμε ὅσους:

α) Ἔχουν δικαιώματα κυριότητος ἢ ἄλλα ἐμπράγματα δικαιώματα στὸ ἀκίνητο ποὺ ἀπαλλοτριώθηκε δυνάμει τῆς Π. 21287/10338/21.1.1973 κοινῆς Ὑπουργικῆς ἀποφάσεως τῶν Ὑπουργῶν Οἰκονομικῶν καὶ Πολιτισμοῦ καὶ Ἐπιστημῶν (ΦΕΚ 40/13.2.1973 τ.Δ') γιὰ ἀρχαιολογικοὺς σκοποὺς στὴν Ἀθήνα, ὁδὸς Ἀσωμάτων 11.

β) Ἔχουν ἐγγράψει ὑποθήκη ἢ ἔχουν ἐπιβάλλει κατάσχεση ἢ μὲ ὁποιοδήποτε τρόπο διεκδικοῦν τὸ ἀκίνητο ποὺ ἀπαλλοτριώθηκε ὅτι ἡ ἀποζημίωση, ποὺ καθόρισε τὸ Μονομελὲς Πρωτοδικεῖο Ἀθηνῶν μὲ τὴν ἀπόφασή του ἀριθμὸς 315/1976 γιὰ τὸ ἀκίνητο καὶ γιὰ τὰ ὑπερκείμενα αὐτοῦ, ὅπως αὐτὰ φαίνονται στὸ κτηματολογικὸ διάγραμμα ποὺ συνοδεύει τὴν ἀπόφαση ἀπαλλοτριώσεως καὶ στὸ σχετικὸ κτηματολογικὸ πίνακα, ἔχει κατατεθεῖ στὸ Ταμεῖο Παρακαταθηκῶν καὶ Δανείων (κεντρικὴ Ὑπηρεσία) καὶ ἔχει ἐκδοθεῖ γραμμάτιο συστάσεως παρακαταθήκης ἀριθμὸς 464355/5.8.1977 γιὰ πέντε ἑκατομμύρια ἑξακόσιες ἑβδομήντα ἐννέα χιλιάδας διακοσίας ἐνενήντα ἕξι (5.679.296) δραχμές.

2. Ἡ ἀποζημίωση αὐτὴ εἶναι ἀποδοτέα στοὺς δικαιούχους, ποὺ θὰ ἀναγνωσθοῦν σύμφωνα μὲ τὸ Νόμο.

Ἡ ἀπόφαση αὐτὴ νὰ δημοσιευθεῖ στὴν Ἐφημερίδα τῆς Κυβερνήσεως.

Ἀθῆναι, 9 Αὐγούστου 1977

Μὲ Ἐντολὴ Ὑπουργοῦ
Ὁ Δ/ντὴς Ἀρχαιοτήτων
ΓΡ. ΚΩΝΣΤΑΝΤΙΝΟΠΟΥΛΟΣ

ΠΟΛΕΟΔΟΜΙΑ

ΔΙΑΤΑΓΜΑΤΑ

(7)

Περὶ τροποποιήσεως τοῦ ρυμοτομικοῦ σχεδίου Καρδίτσης.

Ο ΠΡΟΕΔΡΟΣ ΤΗΣ ΕΛΛΗΝΙΚΗΣ ΔΗΜΟΚΡΑΤΙΑΣ

Ἔχοντες ὑπ' ὄψει τὰς διατάξεις τοῦ ἀπὸ 17 Ἰουλίου 1923 Ν. Δ/τος «περὶ σχεδίων πόλεων κλπ.», ὡς μεταγενεστέρως ἐτροποποιήθησαν καὶ συνεπληρώθησαν καὶ εἰδικώτερον τῶν ἄρθρων 2 (παρ. 1) 3 καὶ 70 αὐτοῦ καὶ ἰδόντες τὴν ὑπ' ἀριθ. 253/1976 πρᾶξιν τοῦ Δημοτικοῦ Συμβουλίου Καρδίτσης ὡς καὶ τὴν ὑπ' ἀριθ. 552/1977 γνωμοδότησιν τοῦ Συμβουλίου Δημοσίων Ἔργων (Τμῆμα Μελετῶν), προτάσει τοῦ ἐπὶ τῶν Δημοσίων Ἔργων Ὑπουργοῦ, ἀπεφασίσαμεν:

Ἄρθρον μόνον.

Ἐγκρίνεται ἡ τροποποίησις τοῦ ρυμοτομικοῦ σχεδίου Καρδίτσης διὰ τῆς καταργήσεως τῆς ὁδοῦ Πλαταιῶν καὶ ἑνοποιήσεως τοῦ ὑπ' ἀριθ. 341 καὶ 451 οἰκοδομικῶν τετραγώνων, ὡς ἐμφαίνεται εἰς τὸ ὑπὸ τοῦ Προϊσταμένου τῆς Ὑπηρεσίας Οἰκισμοῦ τεθεωρημένον διὰ τῆς ὑπ' ἀριθ. Ε. 24233/1977 πράξεως αὐτοῦ σχετικὸν πρωτότυπον διάγραμμα ὑπὸ κλίμακα 1:2000, οὗτινος συνοπτικὸν ἀντίτυπον δημοσιεύεται μετὰ τοῦ παρόντος.

Εἰς τὸν αὐτὸν ἐπὶ τῶν Δημοσίων Ἔργων Ὑπουργὸν ἀνατίθεμεν τὴν δημοσίευσιν καὶ ἐκτέλεσιν τοῦ παρόντος Διατάγματος.

Ἐν Ἀθήναις τῇ 5 Αὐγούστου 1977

Ο ΠΡΟΕΔΡΟΣ ΤΗΣ ΔΗΜΟΚΡΑΤΙΑΣ
ΚΩΝΣΤΑΝΤΙΝΟΣ Δ. ΤΣΑΤΣΟΣ

Ο ΥΠΟΥΡΓΟΣ ΔΗΜΟΣΙΩΝ ΕΡΓΩΝ
ΧΡΙΣΤΟΦΟΡΟΣ ΣΤΡΑΤΟΣ

Η ΥΠΗΡΕΣΙΑ ΤΟΥ ΕΘΝΙΚΟΥ ΤΥΠΟΓΡΑΦΕΙΟΥ

ΓΝΩΣΤΟΠΟΙΕΙ ΟΤΙ:

Ἡ ἐτησία συνδρομὴ τῆς Ἐφημερίδος τῆς Κυβερνήσεως, ἡ τιμὴ τῶν τμηματικῶς πωλουμένων φύλλων αὐτῆς καὶ τὰ τέλη δημοσιεύσεως ἐν τῇ Ἐφημερίδι τῆς Κυβερνήσεως, καθωρίσθησαν ἀπὸ 1ης Ἰανουαρίου 1974 ὡς κάτωθι:

Α'. ΕΤΗΣΙΑΙ ΣΥΝΔΡΟΜΑΙ

1. Διὰ τὸ Τεῦχος Α'	Δραχ.	600
2. » » » Β'	»	700
3. » » » Γ'	»	500
4. » » » Δ'	»	1.000
5. » » » Νομικῶν Προσώπων Δ. Δ.	»	500
6. » » » Παράρτημα	»	300
7. » » » Ἀνωνύμων Ἑταιρειῶν κ.λ.π.	»	3.000
8. » » Δελτίον Ἐμπορικῆς καὶ Βιομηχανικῆς Ἰδιοκτησίας	»	200
9. Δι' ἅπαντα τὰ τεύχη, καὶ τὸ Δελτίον Ἐμπ. καὶ Βιομ. Ἰδιοκτησίας	»	6.000

Οἱ Δῆμοι καὶ αἱ Κοινότητες τοῦ Κράτους καταβάλλουσι τὸ ἥμισυ τῶν ἀνωτέρω συνδρομῶν.

Ὑπὲρ τοῦ Ταμείου Ἀλληλοβοηθείας Προσωπικοῦ τοῦ Ἐθνικοῦ Τυπογραφείου (ΤΑΠΕΤ) ἀναλογοῦν τὰ ἑξῆς ποσά:

1. Διὰ τὸ Τεῦχος Α'	Δραχ.	30
2. » » » Β'	»	35
3. » » » Γ'	»	25
4. » » » Δ'	»	50
5. » » » Νομικῶν Προσώπων Δημοσίου Δικαίου	»	25
6. » » » Παράρτημα	»	15
7. » » » Ἀνωνύμων Ἑταιρειῶν κ.λ.π.	»	150
8. » » Δελτίον Ἐμπ. καὶ Βιομ. Ἰδιοκτησίας	»	10
9. Δι' ἅπαντα τὰ τεύχη	»	300

Β'. ΤΙΜΗ ΦΥΛΛΩΝ

Ἕκαστον φύλλον, μέχρις 8 σελίδων, τιμᾶται δραχ. 3, ἀπὸ 9 ἕως 40 σελ. δραχ. 8, ἀπὸ 41 ἕως 80 σελ. δραχ. 15, ἀπὸ 81 σελ. καὶ ἄνω ἡ τιμὴ πωλήσεως ἑκάστου φύλλου προσαυξάνεται κατὰ δραχ.15 ἀνὰ 80 σελίδας.

Γ'. ΤΕΛΗ ΔΗΜΟΣΙΕΥΣΕΩΝ

Ι Εἰς τὸ τεῦχος Ἀνωνύμων Ἑταιρειῶν καὶ Ἑταιρειῶν Περιωρισμένης Εὐθύνης:

Α'. Δημοσιεύματα Ἀνωνύμων Ἑταιρειῶν

1. Τῶν δικαστικῶν πράξεων	Δραχ.	400
2. Τῶν καταστατικῶν Ἀνωνύμων Ἑταιρειῶν	»	10.000
3. Τῶν τροποποιήσεων τῶν καταστατικῶν τῶν Ἀνωνύμων Ἑταιρειῶν	»	2.000
4. Τῶν ἀνακοινώσεων καὶ προσκλήσεων εἰς γενικὰς συνελεύσεις, τῶν κατὰ τὸ ἄρθρον 32 τοῦ Ν. 3221/24 γνωστοποιήσεων, τῶν ἀνακοινώσεων τῶν προβλεπομένων ὑπὸ τοῦ ἄρθρου 59 παρ. 3 τοῦ Ν.Δ. 400/70 περὶ Ἀλλοδαπῶν Ἀσφαλιστικῶν Ἑταιρειῶν, ὡς καὶ τῶν ἀποφάσεων τοῦ Διοικητικοῦ Συμβουλίου τοῦ ΕΛΤΑ τῶν ἀφορωσῶν εἰς προσωρινὰς διατάξεις	»	1.000
5. Τῶν ἀνακοινώσεων τῶν ὑπὸ διάλυσιν Ἀνωνύμων Ἑταιρειῶν, κατὰ τὸ Β.Δ.20/5/1939	»	200
6. Τῶν Ἰσολογισμῶν τῶν Ἀνων. Ἑταιρειῶν	»	4.000
7. Τῶν συνοπτικῶν μηνιαίων καταστάσεων τῶν Τραπεζικῶν Ἑταιρειῶν	»	1.000
8. Τῶν ἀποφάσεων περὶ ἐγκρίσεως τιμολογίων τῶν Ἀσφαλιστικῶν Ἑταιρειῶν	»	600
9. Τῶν ὑπουργικῶν ἀποφάσεων περὶ παροχῆς ἀδείας ἐπεκτάσεως τῶν ἐργασιῶν Ἀσφαλιστικῶν Ἑταιρειῶν, τῶν ἐκθέσεων περιουσιακῶν στοιχείων Ἀνων. Ἑταιρειῶν ἐν γένει, ὡς καὶ τῶν ἀποφάσεων τοῦ Δ.Σ τοῦ ΕΛΤΑ δι' ὧν ἐγκρίνονται καὶ δημοσιεύονται οἱ κανονισμοὶ αὐτοῦ	»	4.000
10. Τῶν ἀποφάσεων περὶ παροχῆς πληρεξουσιότητος πρὸς ἀντιπροσώπευσιν ἐν Ἑλλάδι ἀλλοδαπῶν Ἑταιρειῶν, ὡς καὶ τῶν ἀποφάσεων περὶ μεταβιβάσεως τοῦ χαρτοφυλακίου Ἀσφαλιστικῶν Ἑταιρειῶν κατὰ τὸ ἄρθρον 59 παρ. 1 τοῦ Ν.Δ. 400/70	»	2.000
11. Τῶν ἀποφάσεων περὶ συγχωνεύσεως Ἀνωνύμων Ἑταιρειῶν	»	10.000
12. Τῶν ἀποφάσεων τῆς Ἐπιτροπῆς τοῦ Χρηματιστηρίου περὶ εἰσαγωγῆς χρεωγράφων εἰς τὸ Χρηματιστήριον πρὸς διαπραγμάτευσιν, συμφώνως πρὸς τὰς διατάξεις τοῦ ἄρθρου 2 παρ. 3 Α.Ν. 148/67	»	1.000
13. Τῶν ἀποφάσεων τῆς Ἐπιτροπῆς κεφαλαιαγορᾶς περὶ διαγραφῆς χρεωγράφων ἐκ τοῦ Χρηματιστηρίου, συμφώνως πρὸς τὰς διατάξεις τοῦ ἄρθρου 2 παρ. 4 Α.Ν.148/1967	»	1.000

Β'. Δημοσιεύματα Ἑταιρ. Περιωρισμένης Εὐθύνης

1. Τῶν καταστατικῶν	Δραχ.	1.000
2. Τῶν τροποποιήσεων τῶν καταστατικῶν	»	400
3. Τῶν ἀνακοινώσεων καὶ προσκλήσεων	»	200
4. Τῶν Ἰσολογισμῶν	»	1.000
5. Τῶν ἐκθέσεων ἐκτιμήσεως περιουσιακῶν στοιχείων	»	1.000

Γ'. Δημοσιεύματα Ἀλληλασφαλιστικῶν Συνεταιρισμῶν - Ἀλληλασφαλιστικῶν Ταμείων καὶ Φιλανθρωπικῶν Σωματείων

1. Τῶν ὑπουργικῶν ἀποφάσεων περὶ χορηγήσεως ἀδείας λειτουργίας Ἀλληλασφαλιστικῶν Συνεταιρισμῶν - Ἀλληλασφαλιστικῶν Ταμείων	»	1.000
2. Τῶν Ἰσολογισμῶν τῶν ὡς ἄνω Συνεταιρισμῶν, Ταμείων καὶ Σωματείων	»	1.000

ΙΙ Εἰς τὸ τεῦχος Τέταρτον, τῶν δικαστικῶν πράξεων, προσκλήσεων καὶ λοιπῶν δημοσιεύσεων .... » 400

Τὸ ὑπὲρ τοῦ Ταμείου Ἀλληλοβοηθείας Προσωπικοῦ Ἐθνικοῦ Τυπογραφείου (ΤΑΠΕΤ) καταβληθὲν ποσοστὸν ἐπὶ τῶν τελῶν δημοσιεύσεων ἐν τῷ τεύχει Ἀνωνύμων Ἑταιρειῶν καὶ Ἑταιρειῶν Περιωρισμένης Εὐθύνης ἐν γένει ὡρίσθη εἰς 5%.

Δ'. ΚΑΤΑΒΟΛΗ ΣΥΝΔΡΟΜΩΝ – ΤΕΛΩΝ ΔΗΜΟΣΙΕΥΜΑΤΩΝ ΚΑΙ ΠΟΣΟΣΤΩΝ Τ.Α.Π.Ε.Τ.

1. Αἱ συνδρομαὶ τοῦ ἐσωτερικοῦ καὶ τὰ τέλη δημοσιεύσεων προκαταβάλλονται εἰς τὰ Δημόσια Ταμεῖα ἔναντι ἀποδεικτικοῦ εἰσπράξεως, ὅπερ, μερίμνῃ τοῦ ἐνδιαφερομένου, ἀποστέλλεται εἰς τὴν Ὑπηρεσίαν τοῦ Ἐθνικοῦ Τυπογραφείου.

2. Αἱ συνδρομαὶ τοῦ ἐξωτερικοῦ δύνανται ν' ἀποστέλλωνται καὶ εἰς ἀνάλογον συνάλλαγμα δι' ἐπιταγῆς ἐπ' ὀνόματι τοῦ Διευθυντοῦ Διοικητικῶν καὶ Οἰκονομικῶν Ὑποθέσεων τοῦ Ἐθνικοῦ Τυπογραφείου.

3. Ἡ καταβολὴ τοῦ ὑπὲρ τοῦ Τ.Α.Π.Ε.Τ. ποσοστοῦ ἐπὶ τῶν ἀνωτέρω συνδρομῶν καὶ τελῶν δημοσιεύσεων ἐνεργεῖται ἐν Ἀθήναις μὲν εἰς τὸ Ταμεῖον τοῦ ΤΑΠΕΤ (Κατάστημα Ἐθνικοῦ Τυπογραφείου), ἐν ταῖς λοιπαῖς δὲ πόλεσι τοῦ Κράτους εἰς τὰ Δημόσια Ταμεῖα, ὅπερ ἀποδίδεται εἰς τὸ ΤΑΠΕΤ, συμφώνως πρὸς τὰ ὁριζόμενα διὰ τῶν ὑπ' ἀριθ. 192378/3639 τοῦ ἔτους 1947 (RONEO 185) καὶ 178048/5321/31.7.65 (RONEO 139) ἐγκυκλίων διαταγῶν τοῦ Γενικοῦ Λογιστηρίου τοῦ Κράτους. Ἐπὶ συνδρομῶν ἐξωτερικοῦ ἀποστελλομένων δι' ἐπιταγῶν, συναποστέλλεται διὰ τῶν ἐπιταγῶν καὶ τὸ ὑπὲρ τοῦ ΤΑΠΕΤ ποσοστόν.

Ὁ Γενικὸς Διευθυντὴς
ΣΕΡΑΦΕΙΜ ΤΡΙΑΝΤΑΦΥΛΛΟΥ

ΕΚ ΤΟΥ ΕΘΝΙΚΟΥ ΤΥΠΟΓΡΑΦΕΙΟΥ